


- ΥΠΟΜΝΗΜΑ**
- ΠΛΑΚΕΣ ΠΕΖΟΔΡΟΜΙΟΥ
  - ΝΗΣΙΔΑ ΠΡΑΣΙΝΟΥ
  - ΠΟΔΗΛΑΤΟΔΡΟΜΟΣ
  - ΚΑΤΑΣΤΡΩΜΑ ΚΥΚΛΟΦΟΡΙΑΣ ΑΠΟ ΑΣΦΑΛΤΟ
  - ΚΑΤΑΣΤΡΩΜΑ ΚΥΚΛΟΦΟΡΙΑΣ ΑΠΟ ΚΥΒΟΛΙΘΟ
  - ΠΕΖΟΔΡΟΜΟΣ
  - ΚΕΚΛΙΜΕΝΑ ΔΑΠΕΔΑ - ΡΑΜΠΕΣ ΑΜΕΑ

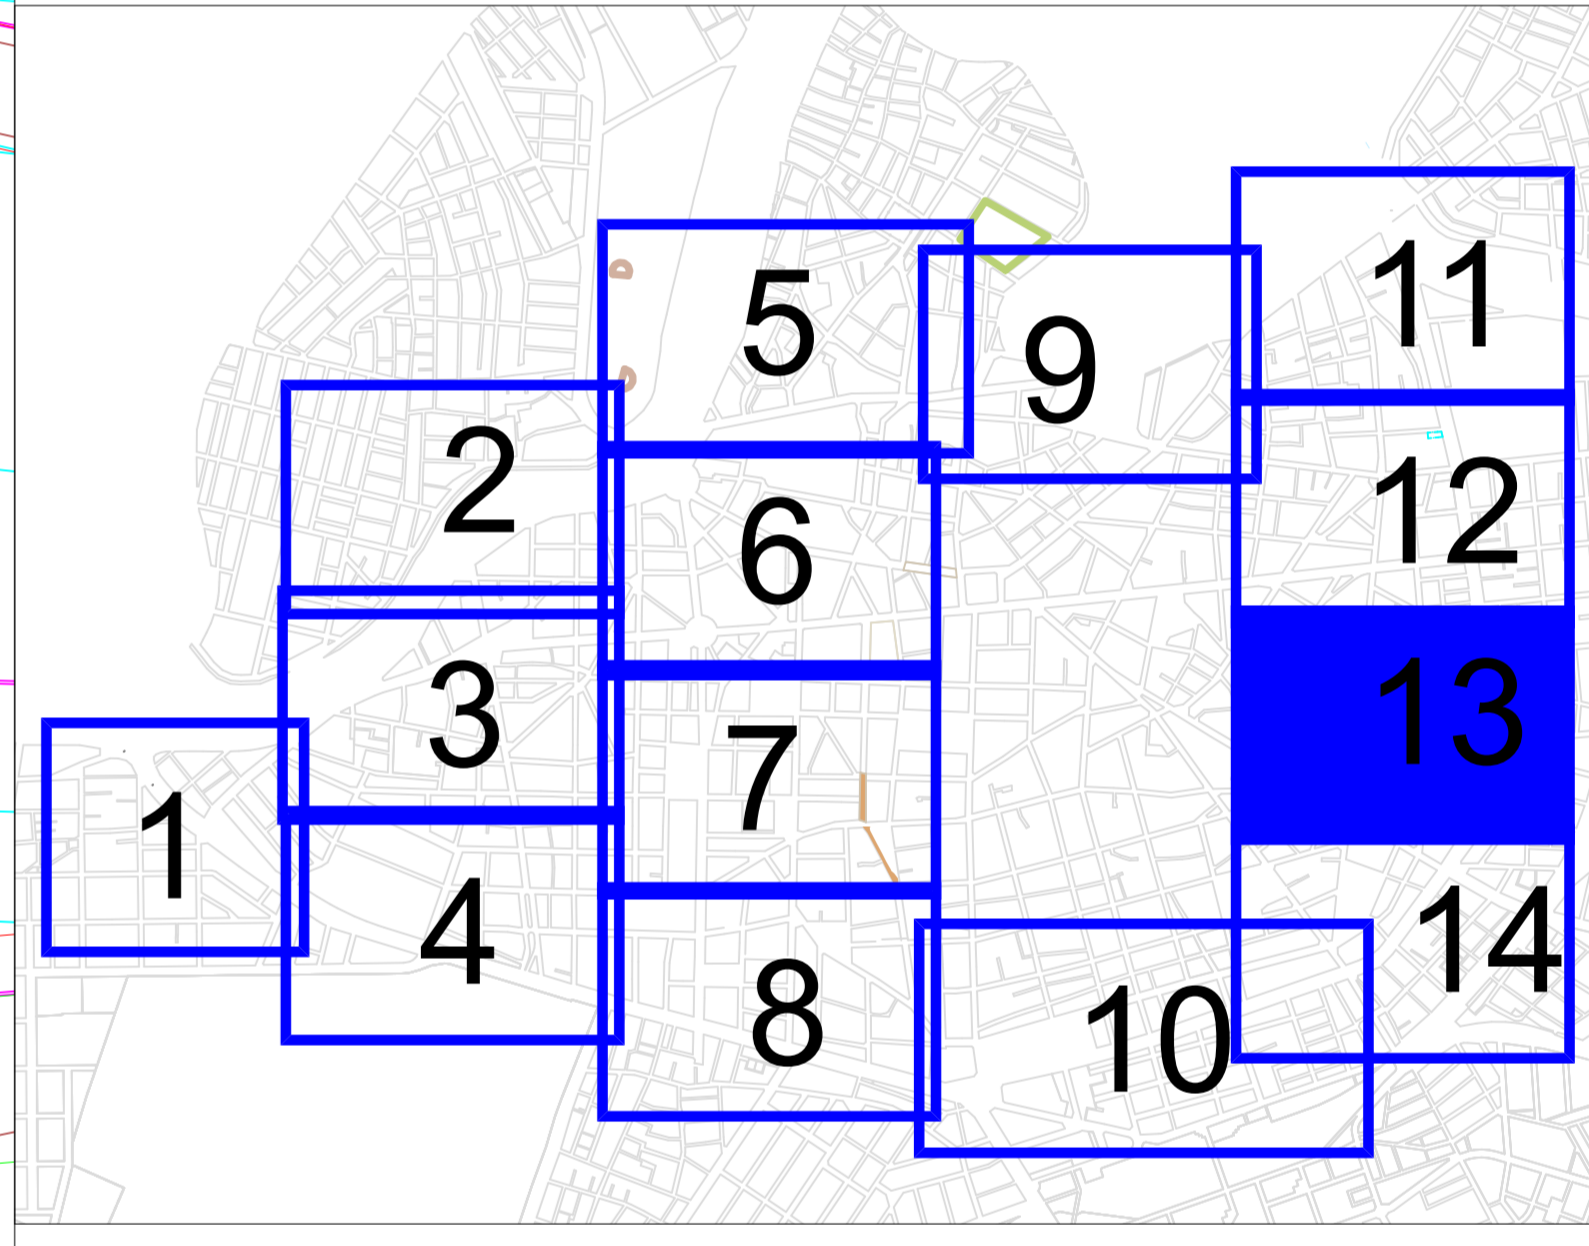

**ΔΗΜΟΣ ΛΑΡΙΣΑΙΩΝ**

ΜΕΛΕΤΗ: ΚΥΚΛΟΦΟΡΙΑΚΗ ΜΕΛΕΤΗ ΕΦΑΡΜΟΓΗΣ ΣΤΗΝ ΚΕΝΤΡΙΚΗ ΠΕΡΙΟΧΗ ΤΗΣ ΛΑΡΙΣΑΣ Β' ΜΕΡΟΣ

ΜΕΛΕΤΗΤΗΣ: GENCO\_Transport\_Logis\_GIS\_Color.png

ΤΙΤΛΟΣ ΣΧΕΔΙΟΥ: ΓΕΩΜΕΤΡΙΚΕΣ ΔΙΑΜΟΡΦΩΣΕΙΣ 2Η ΥΠΟΠΕΡΙΟΧΗ ΜΕΛΕΤΗΣ, ΣΥΛΛΕΚΤΗΡΙΕΣ ΟΔΟΙ 1ΗΣ ΥΠΟΠΕΡΙΟΧΗΣ & ΕΣΩΤΕΡΙΚΟΣ ΔΑΚΤΥΛΙΟΣ ΣΧΕΔΙΟ 13 ΑΠΟ 14

ΗΜΕΡΟΜΗΝΙΑ: ΔΕΚΕΜΒΡΙΟΣ 2021 ΚΙΜΑΚΑ: 1:500

ΥΠΟΓΡΑΦΗ / ΣΦΡΑΓΙΔΑ: ΑΡΙΘΜΟΣ ΣΧΕΔΙΟΥ:

**B1-7.13**

ΧΡΗΣΟΣΤΟΜΟΣ ΡΙΖΟΜΥΛΙΑΩΤΗΣ  
ΝΟΜΙΜΟΣ ΕΚΠΡΟΣΩΠΟΣ

ΚΩΔΙΚΟΣ ΣΧΕΔΙΟΥ: **T117-10-B1-ΣΧ-7.13-00**