


- ΥΠΟΜΝΗΜΑ**
- ΠΛΑΚΕΣ ΠΕΖΟΔΡΟΜΙΟΥ
 - ΝΗΣΙΔΑ ΠΡΑΣΙΝΟΥ
 - ΠΟΔΗΛΑΤΟΔΡΟΜΟΣ
 - ΚΑΤΑΣΤΡΩΜΑ ΚΥΚΛΟΦΟΡΙΑΣ ΑΠΟ ΑΣΦΑΛΤΟ
 - ΚΑΤΑΣΤΡΩΜΑ ΚΥΚΛΟΦΟΡΙΑΣ ΑΠΟ ΚΥΒΟΛΙΘΟ
 - ΠΕΖΟΔΡΟΜΟΣ
 - ΚΕΚΛΙΜΕΝΑ ΔΑΠΕΔΑ - ΡΑΜΠΕΣ ΑΜΕΑ

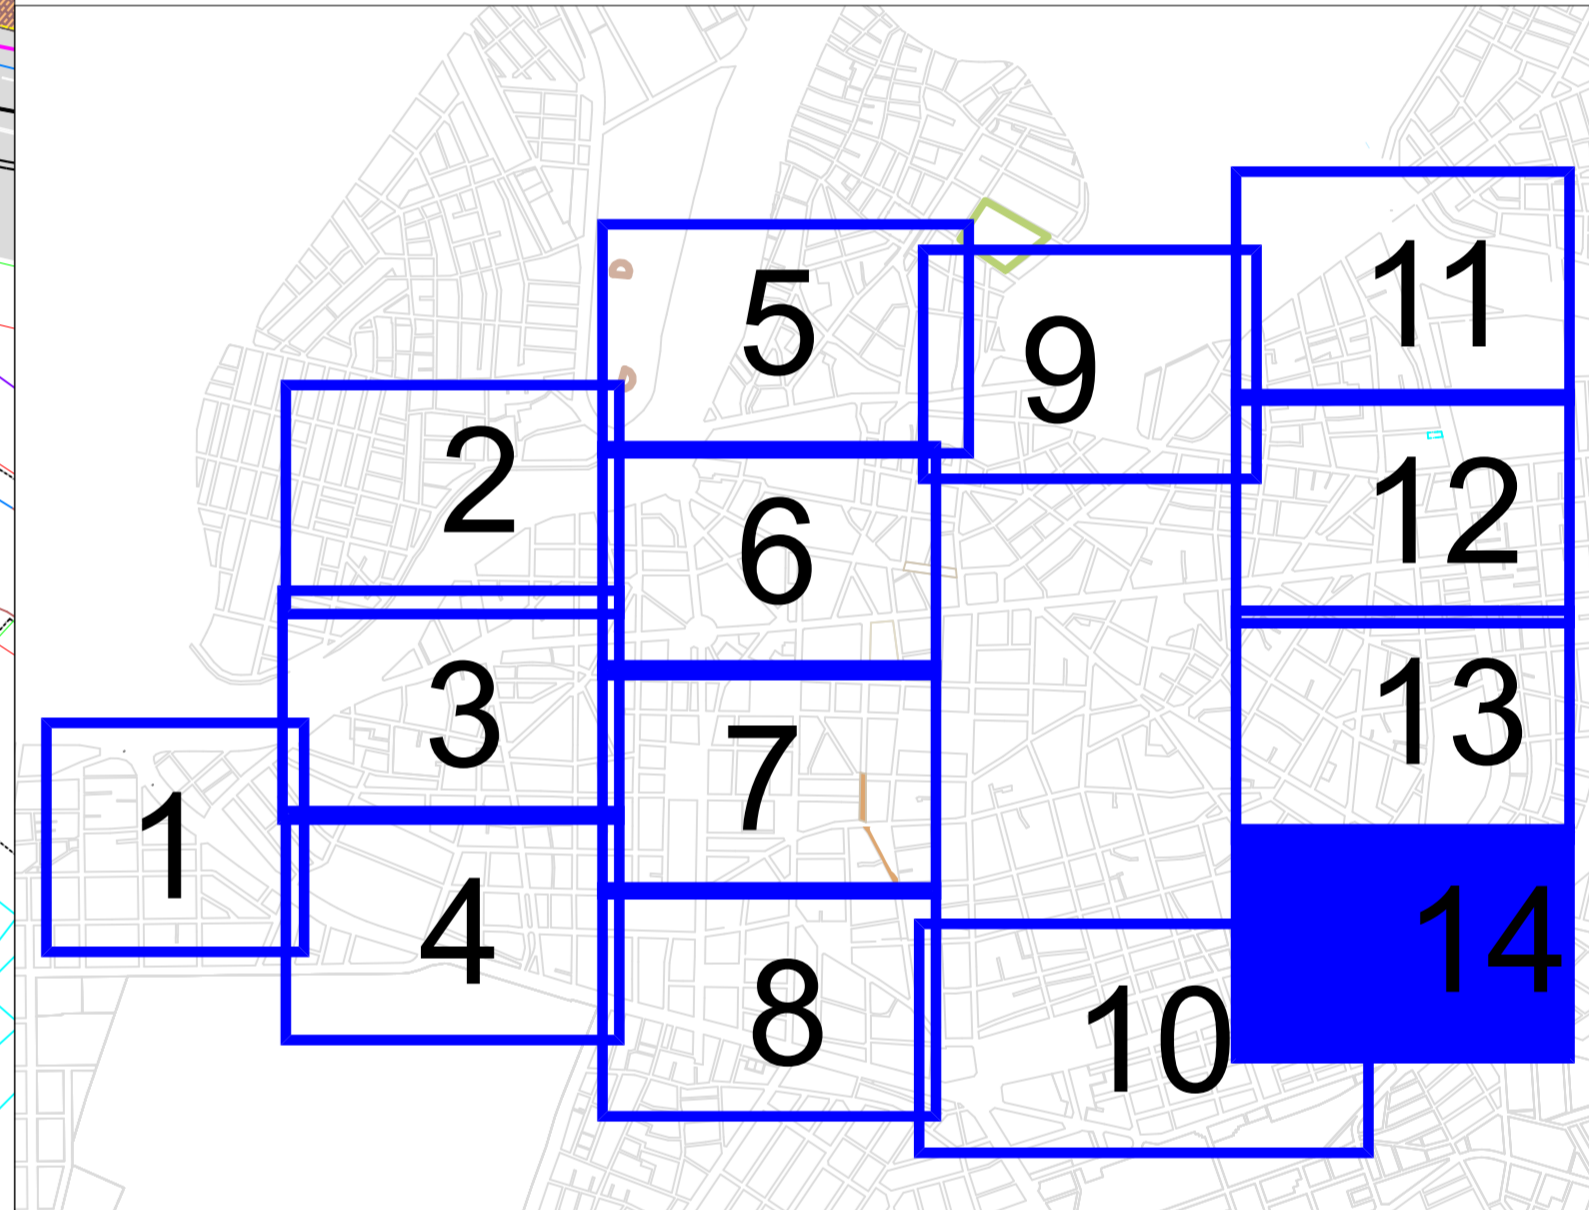

ΔΗΜΟΣ ΛΑΡΙΣΑΙΩΝ

ΜΕΛΕΤΗ: ΚΥΚΛΟΦΟΡΙΑΚΗ ΜΕΛΕΤΗ ΕΦΑΡΜΟΓΗΣ ΣΤΗΝ ΚΕΝΤΡΙΚΗ ΠΕΡΙΟΧΗ ΤΗΣ ΛΑΡΙΣΑΣ Β' ΜΕΡΟΣ

ΜΕΛΕΤΗΤΗΣ: GENCO_Transport_Logis_GIS_Color.png

ΤΙΤΛΟΣ ΣΧΕΔΙΟΥ: ΓΕΩΜΕΤΡΙΚΕΣ ΔΙΑΜΟΡΦΩΣΕΙΣ 2Η ΥΠΟΠΕΡΙΟΧΗ ΜΕΛΕΤΗΣ, ΣΥΛΛΕΚΤΗΡΙΕΣ ΟΔΟΙ 1ΗΣ ΥΠΟΠΕΡΙΟΧΗΣ & ΕΣΩΤΕΡΙΚΟΣ ΔΑΚΤΥΛΙΟΣ ΣΧΕΔΙΟ 14 ΑΠΟ 14

ΗΜΕΡΟΜΗΝΙΑ: ΔΕΚΕΜΒΡΙΟΣ 2021	ΚΙΜΑΚΑ: 1:500
ΥΠΟΓΡΑΦΗ / ΣΦΡΑΓΙΔΑ:	ΑΡΙΘΜΟΣ ΣΧΕΔΙΟΥ:

B1-7.14

ΧΡΥΣΟΣΤΟΜΟΣ ΡΙΖΟΥΜΑΝΩΤΗΣ
ΝΟΜΙΜΟΣ ΕΚΠΡΟΣΩΠΟΣ

ΚΩΔΙΚΟΣ ΣΧΕΔΙΟΥ: T117-10-B1-ΣΧ-7.14-00