


ΥΠΟΜΝΗΜΑ

- ΠΛΑΚΕΣ ΠΕΖΟΔΡΟΜΙΟΥ
- ΝΗΣΙΔΑ ΠΡΑΣΙΝΟΥ
- ΠΟΔΗΛΑΤΟΔΡΟΜΟΣ
- ΚΑΤΑΣΤΡΩΜΑ ΚΥΚΛΟΦΟΡΙΑΣ ΑΠΟ ΑΣΦΑΛΤΟ
- ΚΑΤΑΣΤΡΩΜΑ ΚΥΚΛΟΦΟΡΙΑΣ ΑΠΟ ΚΥΒΟΛΙΘΟ
- ΠΕΖΟΔΡΟΜΟΣ
- ΚΕΚΛΙΜΕΝΑ ΔΑΠΕΔΑ - ΡΑΜΠΕΣ ΑΜΕΑ

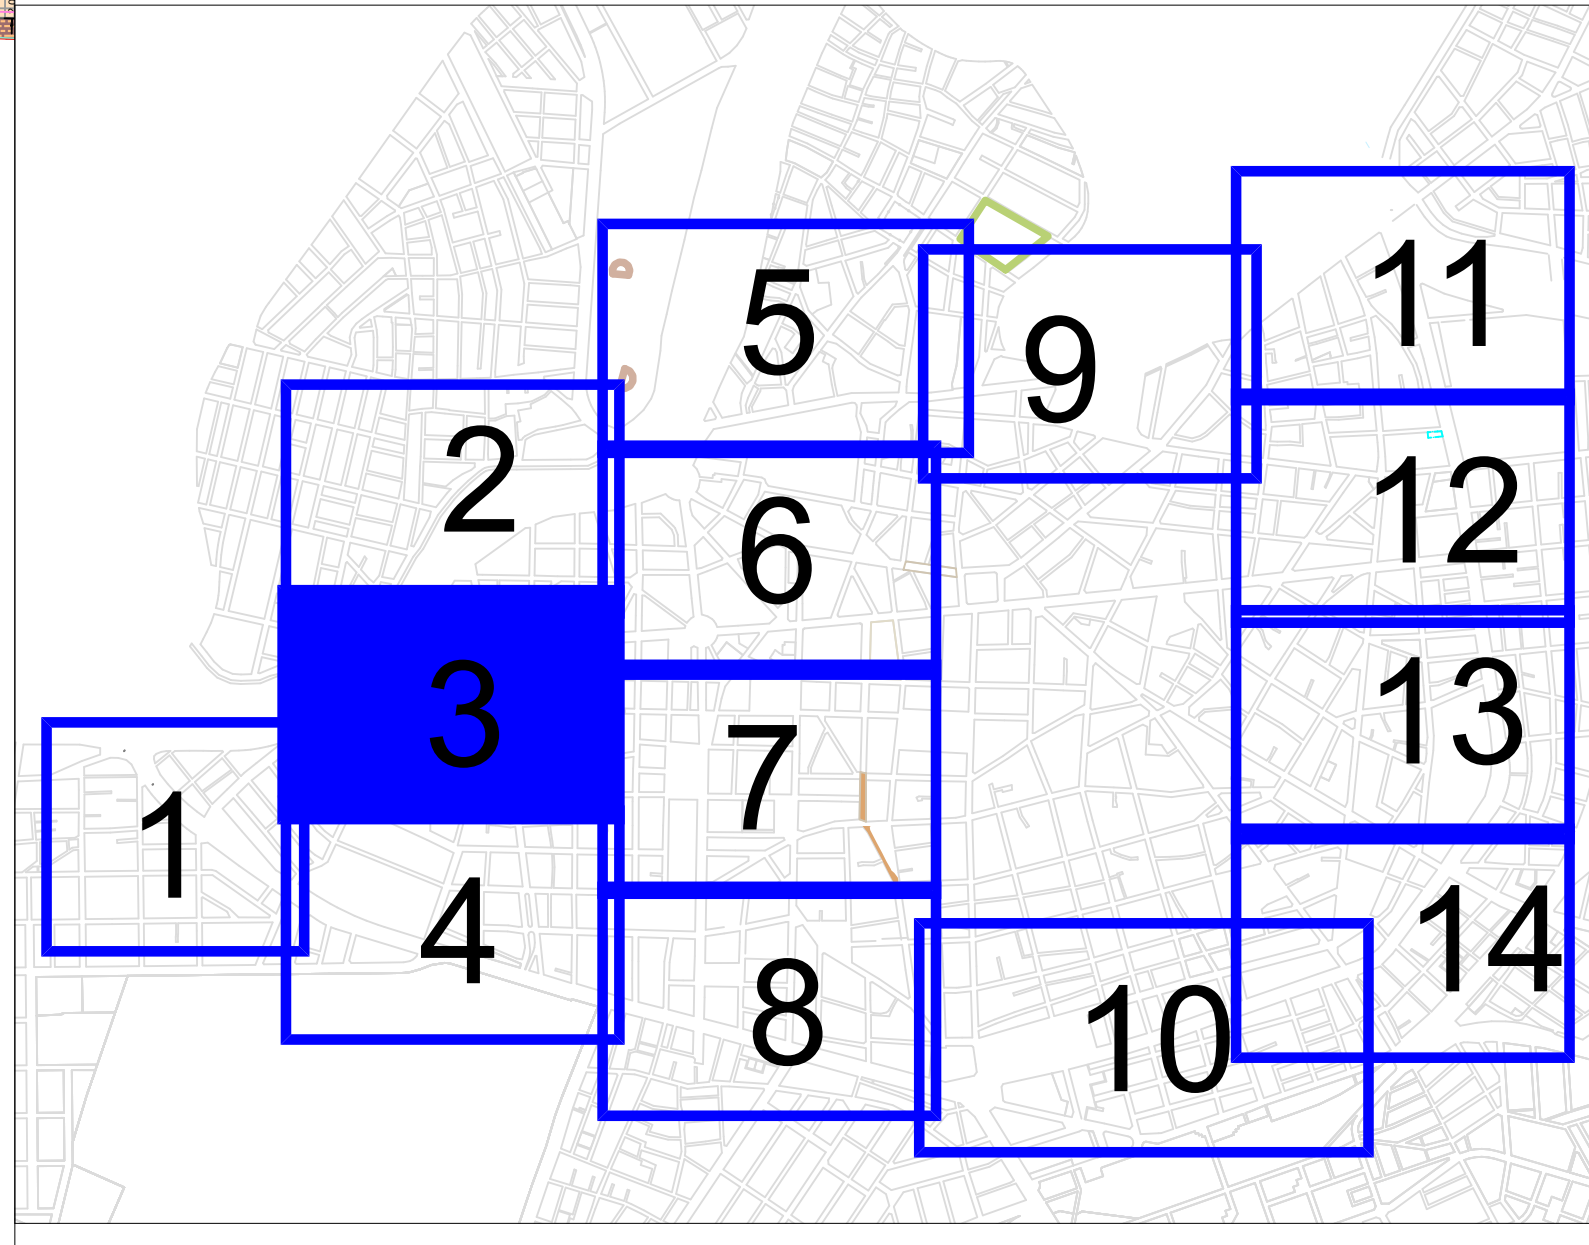

ΔΗΜΟΣ ΛΑΡΙΣΑΙΩΝ

ΜΕΛΕΤΗ: ΚΥΚΛΟΦΟΡΙΑΚΗ ΜΕΛΕΤΗ ΕΦΑΡΜΟΓΗΣ ΣΤΗΝ ΚΕΝΤΡΙΚΗ ΠΕΡΙΟΧΗ ΤΗΣ ΛΑΡΙΣΑΣ Β' ΜΕΡΟΣ
© ENCO, Transport, Logo, GIS, Color.png

ΤΙΤΛΟΣ ΣΧΕΔΙΟΥ: ΓΕΩΜΕΤΡΙΚΕΣ ΔΙΑΜΟΡΦΩΣΕΙΣ 2Η ΥΠΟΠΕΡΙΟΧΗ ΜΕΛΕΤΗΣ, ΣΥΛΛΕΚΤΗΡΙΕΣ ΟΔΟΙ 1ΗΣ ΥΠΟΠΕΡΙΟΧΗΣ & ΕΣΩΤΕΡΙΚΟΣ ΔΑΚΤΥΛΙΟΣ ΣΧΕΔΙΟ 3 ΑΠΟ 14

ΗΜΕΡΟΜΗΝΙΑ: ΔΕΚΕΜΒΡΙΟΣ 2021	ΚΙΛΙΑΚΑ: 1:500
ΥΠΟΓΡΑΦΗ / ΣΦΡΑΓΙΔΑ:	ΑΡΙΘΜΟΣ ΣΧΕΔΙΟΥ: B1-7.3
ΚΩΔΙΚΟΣ ΣΧΕΔΙΟΥ: T117-10-B1-ΣΧ-7.3-00	

7 ΔΗΜΟΤΙΚΟ
 30 ΔΗΜΟΤΙΚΟ
 11 ΝΗΠΙΑΓΩΓΕΙΟ
 34 ΝΗΠΙΑΓΩΓΕΙΟ