


- ΥΠΟΜΝΗΜΑ**
- ΠΛΑΚΕΣ ΠΕΖΟΔΡΟΜΙΟΥ
 - ΝΗΣΙΔΑ ΠΡΑΣΙΝΟΥ
 - ΠΟΔΗΛΑΤΟΔΡΟΜΟΣ
 - ΚΑΤΑΣΤΡΩΜΑ ΚΥΚΛΟΦΟΡΙΑΣ ΑΠΟ ΑΣΦΑΛΤΟ
 - ΚΑΤΑΣΤΡΩΜΑ ΚΥΚΛΟΦΟΡΙΑΣ ΑΠΟ ΚΥΒΟΛΙΘΟ
 - ΠΕΖΟΔΡΟΜΟΣ
 - ΚΕΚΛΙΜΕΝΑ ΔΑΠΕΔΑ - ΡΑΜΠΕΣ ΑΜΕΑ

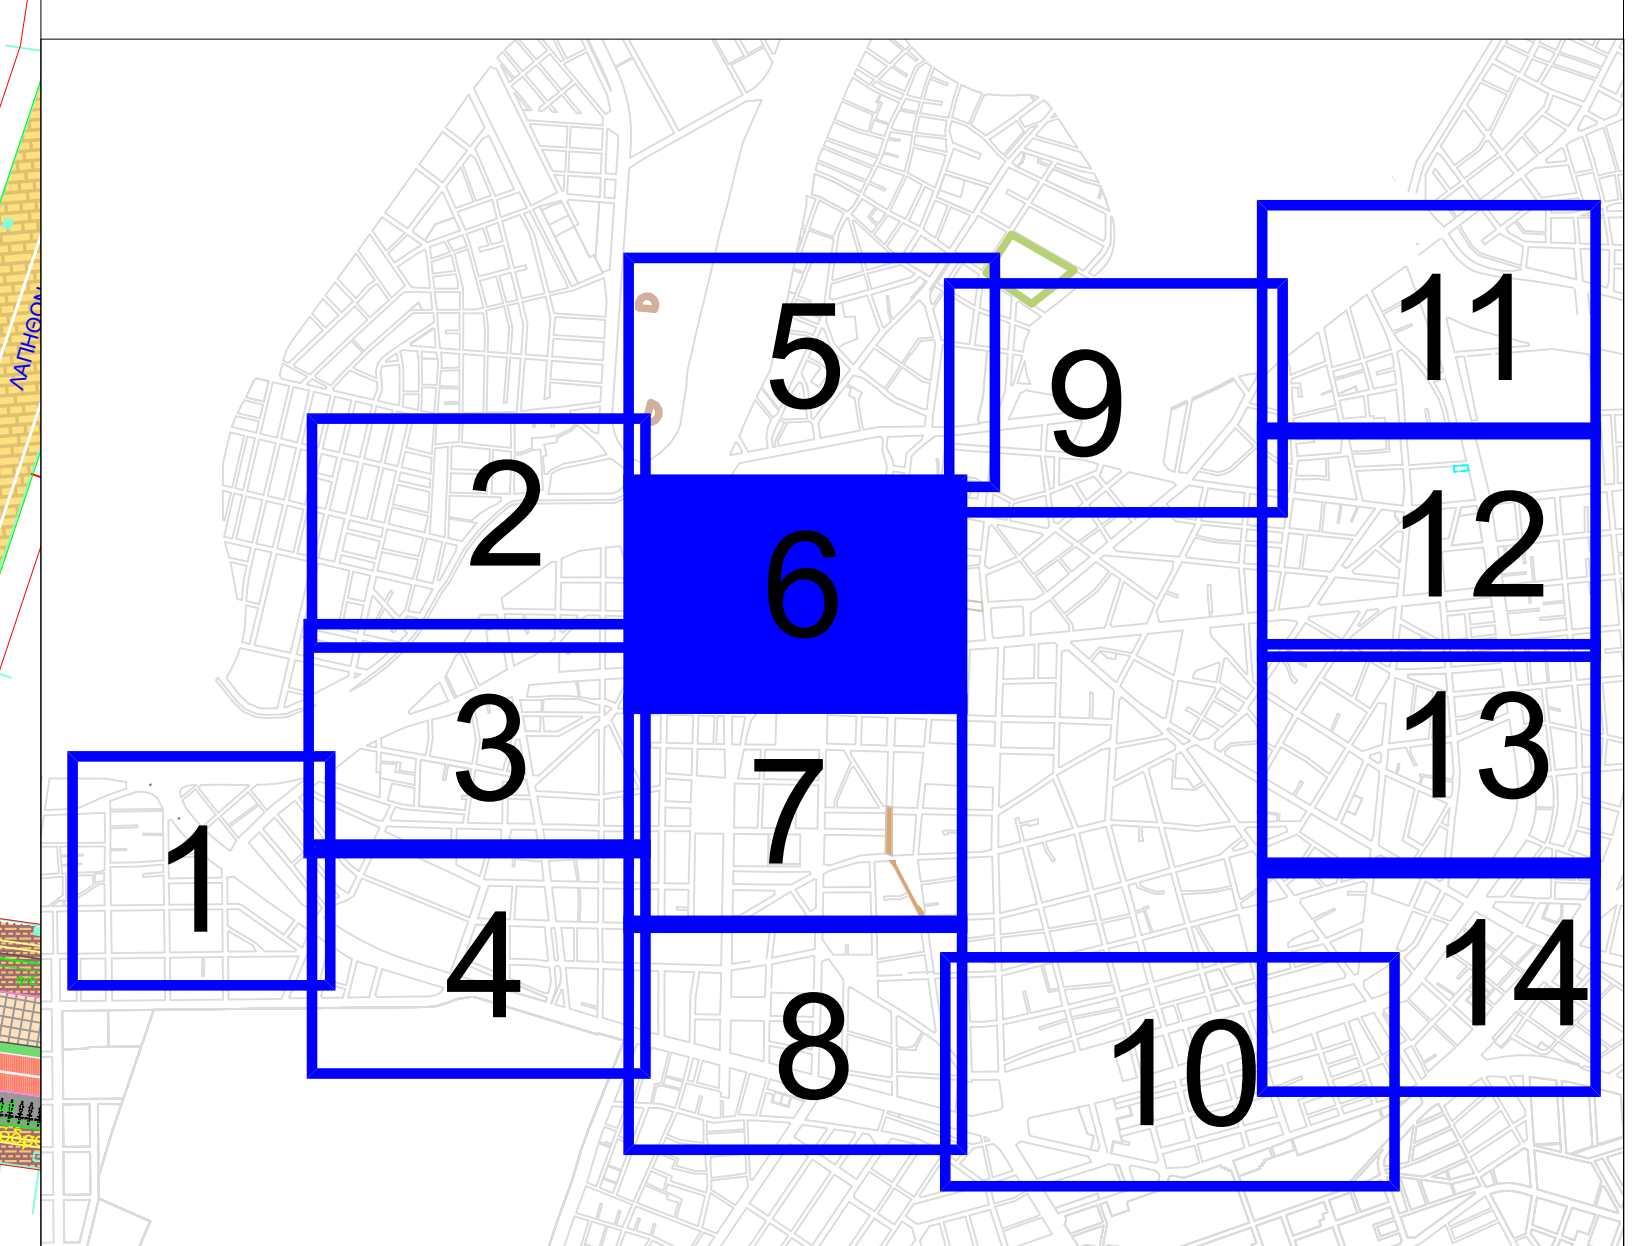

ΔΗΜΟΣ ΛΑΡΙΣΑΙΩΝ

ΜΕΛΕΤΗ: ΚΥΚΛΟΦΟΡΙΑΚΗ ΜΕΛΕΤΗ ΕΦΑΡΜΟΓΗΣ ΣΤΗΝ ΚΕΝΤΡΙΚΗ ΠΕΡΙΟΧΗ ΤΗΣ ΛΑΡΙΣΑΣ Β' ΜΕΡΟΣ

ΜΕΛΕΤΗΤΗΣ: ΔΕΝΔΟ_Παπαητ_Λογ_ΟΡ_ΟΑ_οα_οα

ΤΙΤΛΟΣ ΣΧΕΔΙΟΥ: ΓΕΩΜΕΤΡΙΚΕΣ ΔΙΑΜΟΡΦΩΣΕΙΣ 2Η ΥΠΟΠΕΡΙΟΧΗ ΜΕΛΕΤΗΣ, ΣΥΛΛΕΚΤΗΡΙΕΣ ΟΔΟΙ 1ΗΣ ΥΠΟΠΕΡΙΟΧΗΣ & ΕΣΩΤΕΡΙΚΟΣ ΔΑΚΤΥΛΙΟΣ ΣΧΕΔΙΟ 6 ΑΠΟ 14

ΗΜΕΡΟΜΗΝΙΑ: ΔΕΚΕΜΒΡΙΟΣ 2021 ΚΛΙΜΑΚΑ: 1:500

ΥΠΟΓΡΑΦΗ / ΣΦΡΑΓΙΔΑ: ΑΡΙΘΜΟΣ ΣΧΕΔΙΟΥ: **B1-7.6**

ΧΡΗΣΙΜΟΤΗΤΑΣ ΠΡΟΔΗΜΟΝΙΟΤΗΤΗΣ ΝΟΜΙΜΟΣ ΕΚΠΡΟΣΩΠΟΣ

ΚΩΔΙΚΟΣ ΣΧΕΔΙΟΥ: T117-10-B1-ΣΧ-7.6-00