


ΦΥΤΕΥΣΗ - ΠΕΡΙΒΑΛΛΟΝΤΑΣ ΧΩΡΟΣ

Ο.Τ. Γ1896Α  
ΠΝΕΥΜΑΤΙΚΟ ΚΕΝΤΡΟ

Ο.Τ. Γ196  
ΒΡΕΦΟΝΗΠΙΑΚΟΣ  
ΣΤΑΘΜΟΣ

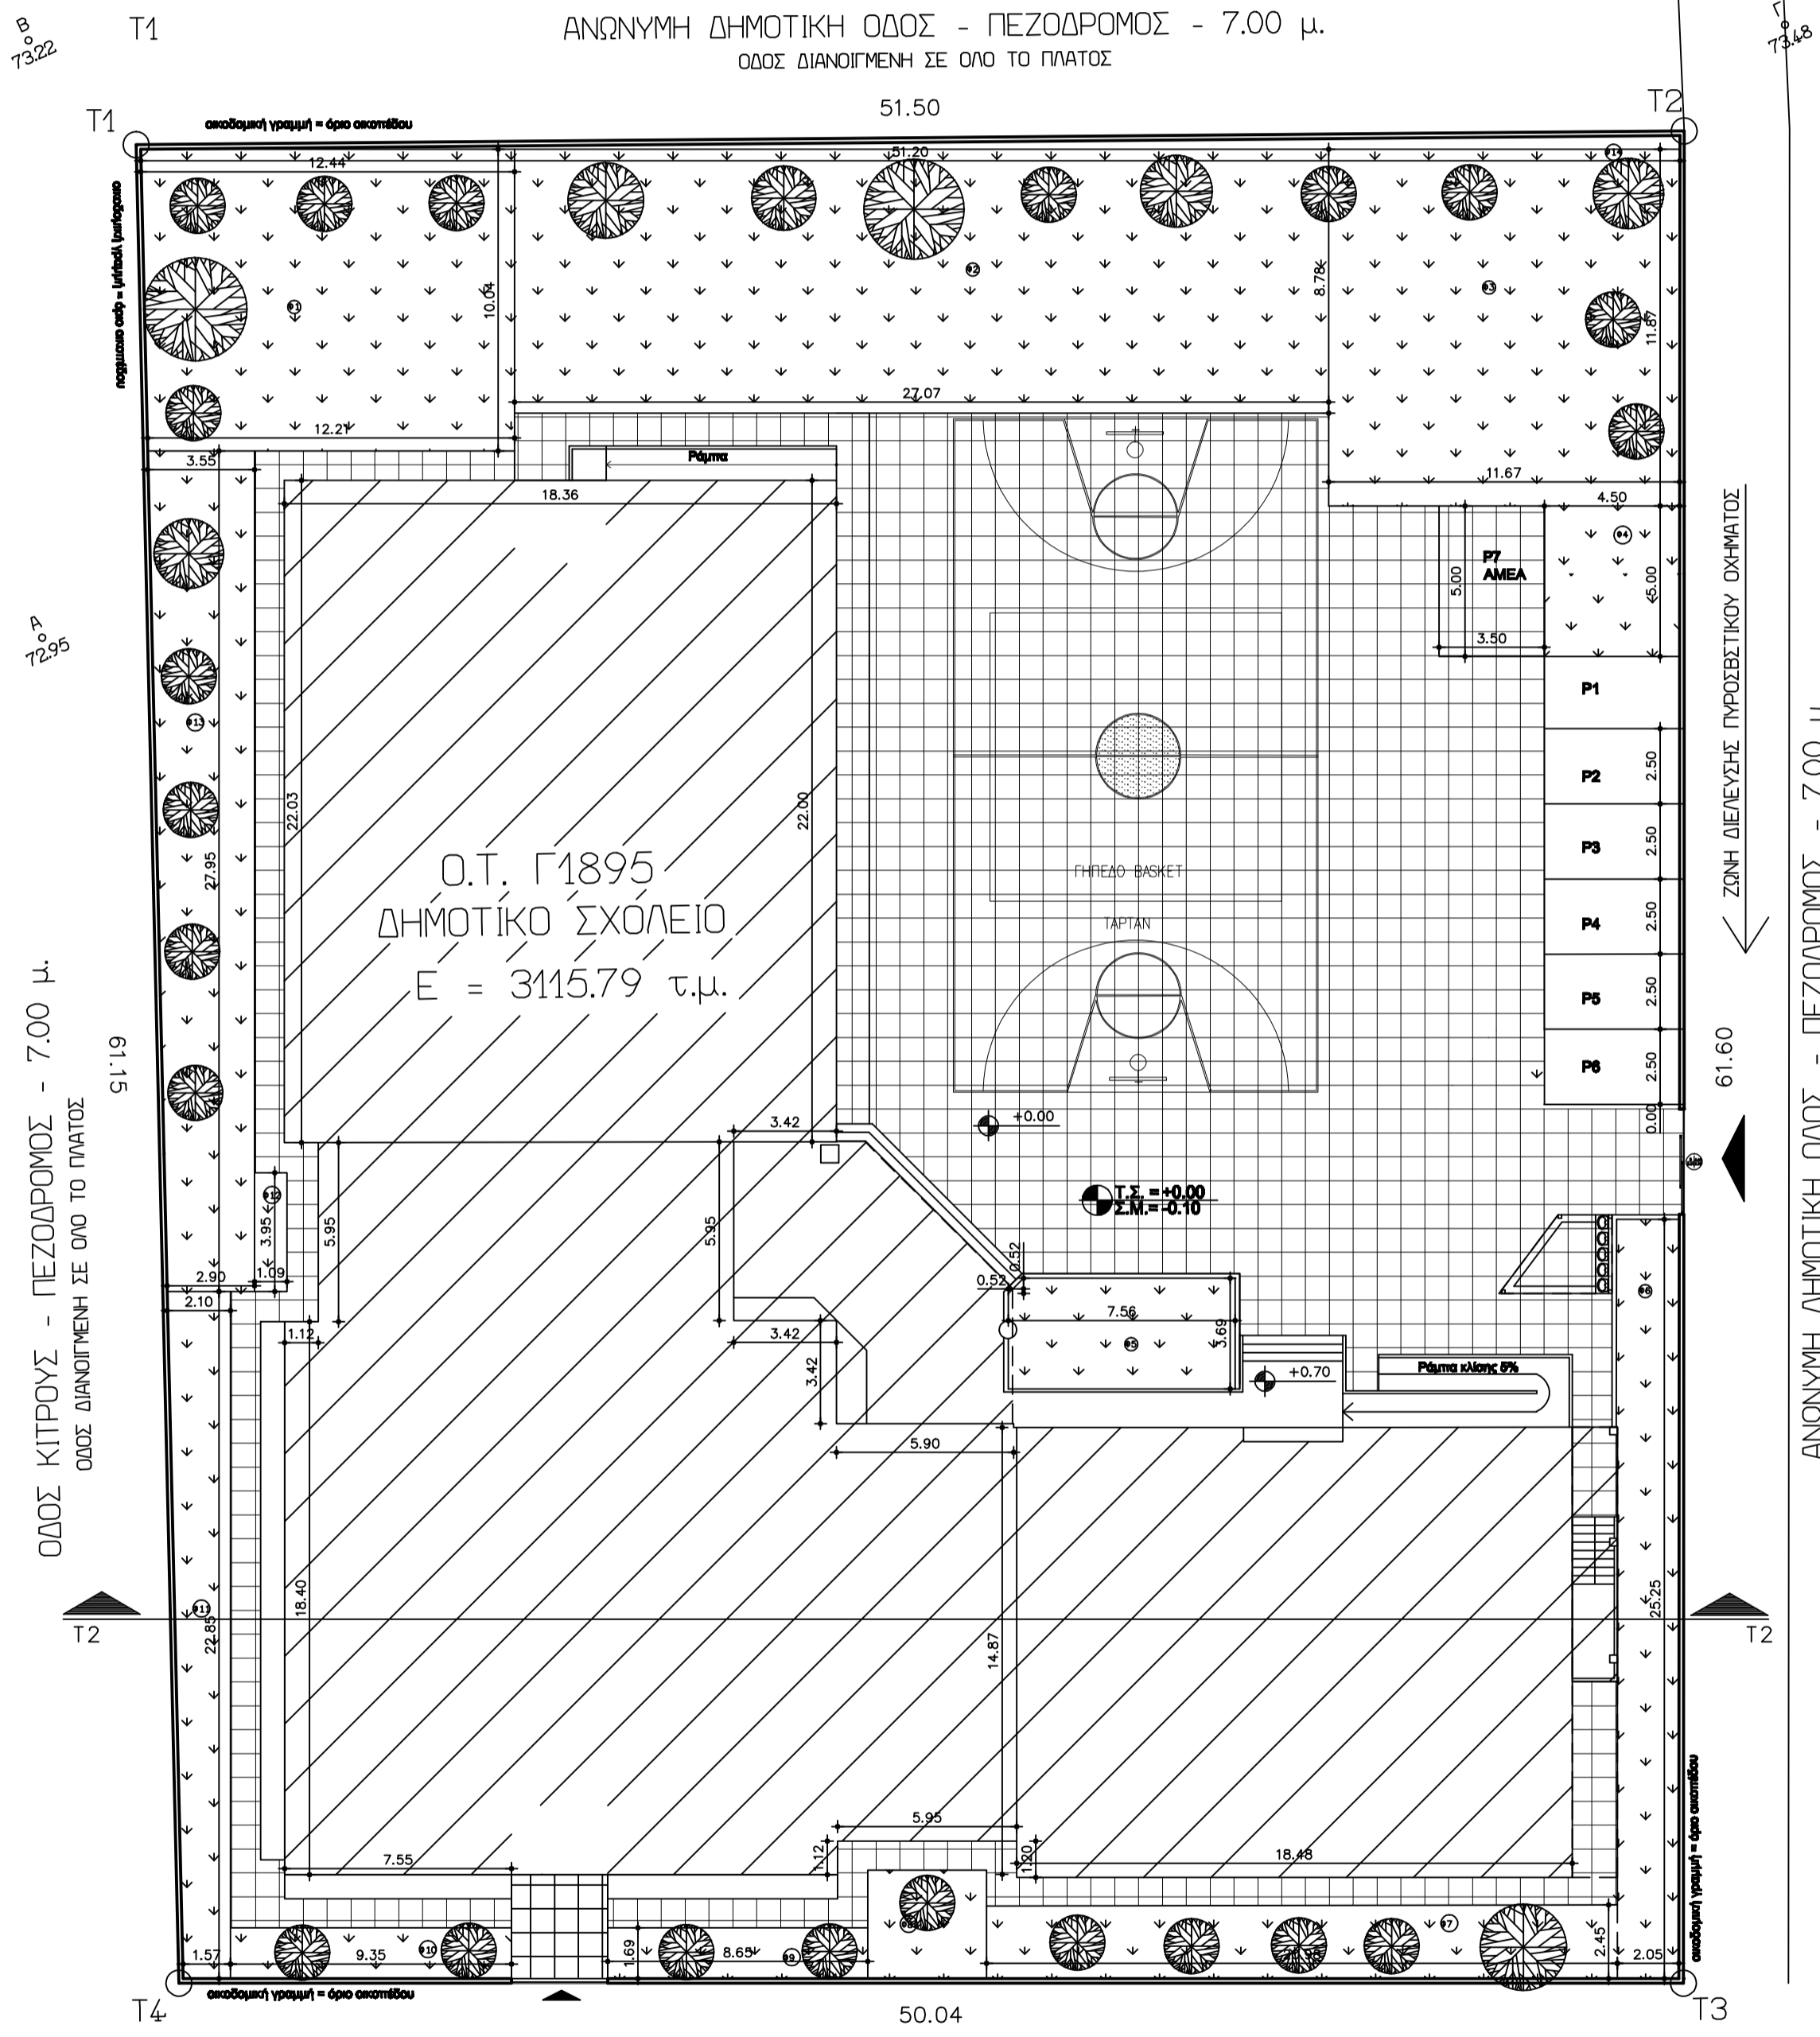

Τ Π Ο Μ Ν Η Μ Α

	ΚΑΛΥΨΗ
	ΠΛΑΚΟΣΤΡΩΣΗ
	ΦΥΤΕΥΣΗ

Ο.Τ. Γ1893

ΠΕΖΟΔΡΟΜΟΣ - 7.00 μ.

Ο.Τ. Γ1894

**ΔΗΜΟΣ ΛΑΡΙΣΑΙΩΝ**  
ΔΙΕΥΘΥΝΣΗ ΤΕΧΝΙΚΩΝ ΥΠΗΡΕΣΙΩΝ  
ΤΜΗΜΑ ΕΡΓΩΝ - ΥΠΟΣΤΗΡΙΞΗΣ ΔΗΜΩΝ



**ΕΡΓΟ:** ΚΑΤΑΣΚΕΥΗ 24ου ΔΗΜΟΤΙΚΟΥ ΣΧΟΛΕΙΟΥ  
ΑΓ. ΓΕΩΡΓΙΟΥ (ΔΙΩΡΟΦΟ ΣΧΟΛΕΙΟ ΜΕ  
ΤΜΗΜΑ ΥΠΟΓΕΙΟΥ ΚΑΙ ΣΤΕΓΗ)

**ΘΕΜΑ ΣΧΕΔΙΟΥ:** ΔΙΑΜΟΡΦΩΣΗ  
ΠΕΡΙΒΑΛΛΟΝΤΟΣ ΧΩΡΟΥ

ΑΡΙΘΜΟΣ ΣΧΕΔΙΟΥ

**A.0.1**

ΚΛΙΜΑΚΑ 1:200

<b>Ο ΜΕΛΕΤΗΤΗΣ</b>	ΑΡΓΥΡΑΚΟΣ ΑΘΑΝΑΣΙΟΣ ΑΡΧΙΤΕΚΤΩΝ ΜΗΧΑΝΙΚΟΣ
<b>ΣΧΕΔΙΑΣΗ</b>	
<b>Ο ΑΝΑΠΛΗΡΩΤΗΣ ΠΡΟΪΣΤΑΜΕΝΟΣ</b>	ΤΣΙΑΡΑΣ ΜΙΧΑΗΛ ΠΟΛΙΤΙΚΟΣ ΜΗΧΑΝΙΚΟΣ
<b>Η ΑΝ. ΔΙΕΥΘΥΝΤΗΣ ΤΕΧΝΙΚΩΝ ΥΠΗΡΕΣΙΩΝ</b>	ΠΑΤΣΙΟΥΡΑΣ ΑΘΑΝΑΣΙΟΣ ΤΟΠΟΓΡΑΦΟΣ ΜΗΧΑΝΙΚΟΣ

ΛΑΡΙΣΑ ΟΚΤΩΒΡΙΟΣ 2016