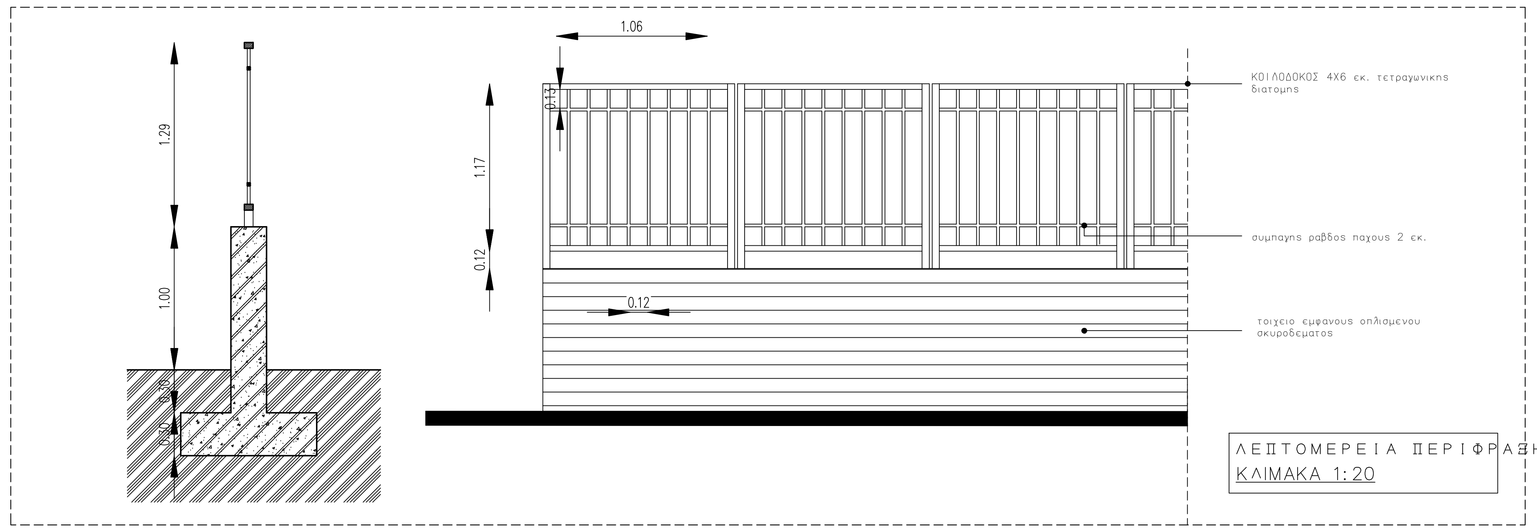

ΛΕΠΤΟΜΕΡΕΙΑ ΠΕΡΙΦΡΑΞΗΣ
ΚΛΙΜΑΚΑ 1:20

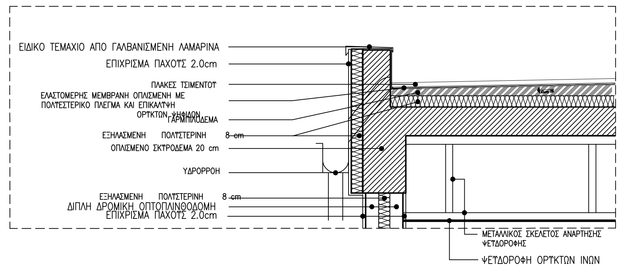

ΛΕΠΤΟΜΕΡΕΙΑ ΔΩΜΑΤΟΣ
ΚΛΙΜΑΚΑ 1:20

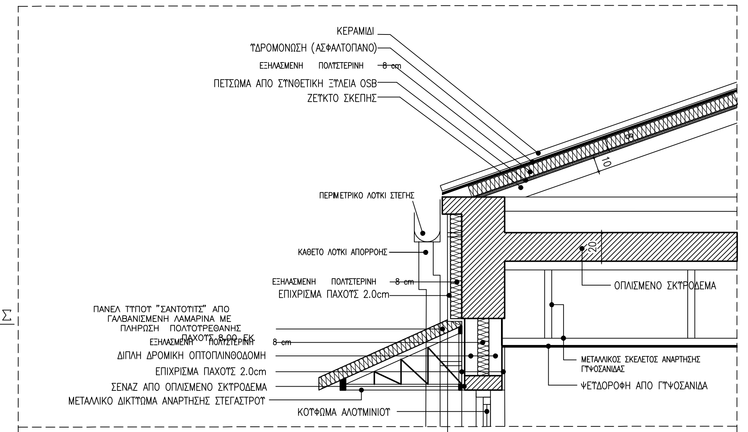

ΤΟΜΗ Α-Α

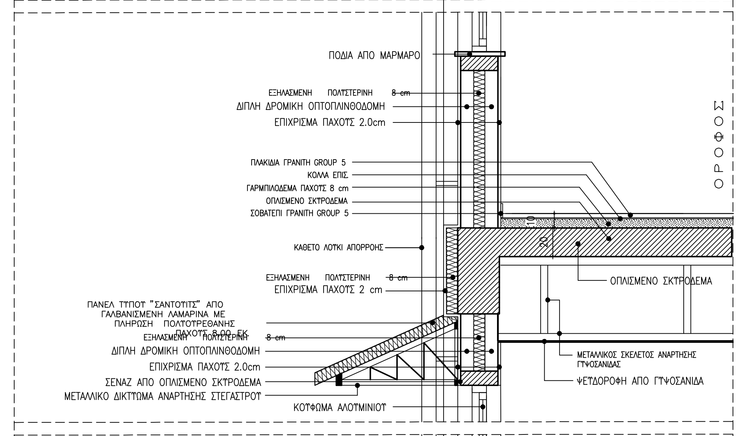

ΤΟΜΗ Β-Β

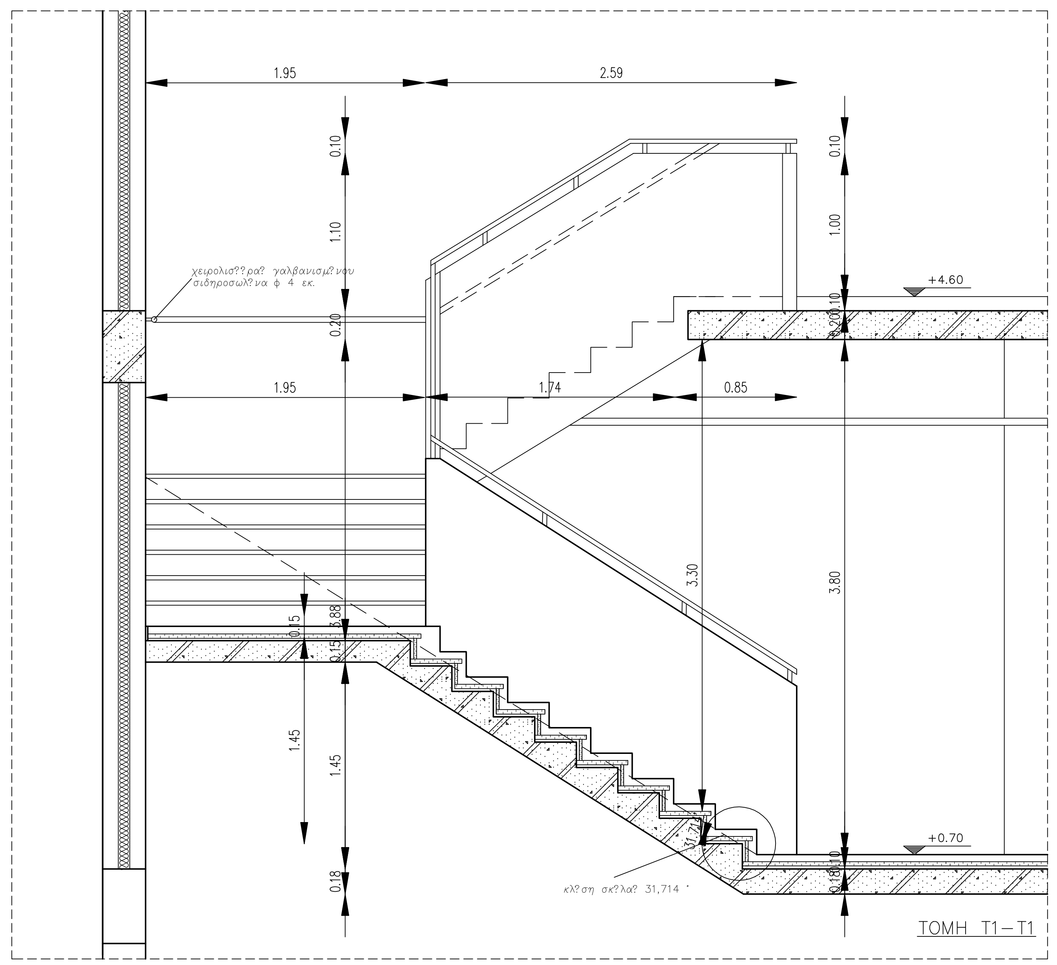

ΤΟΜΗ Τ1–Τ1

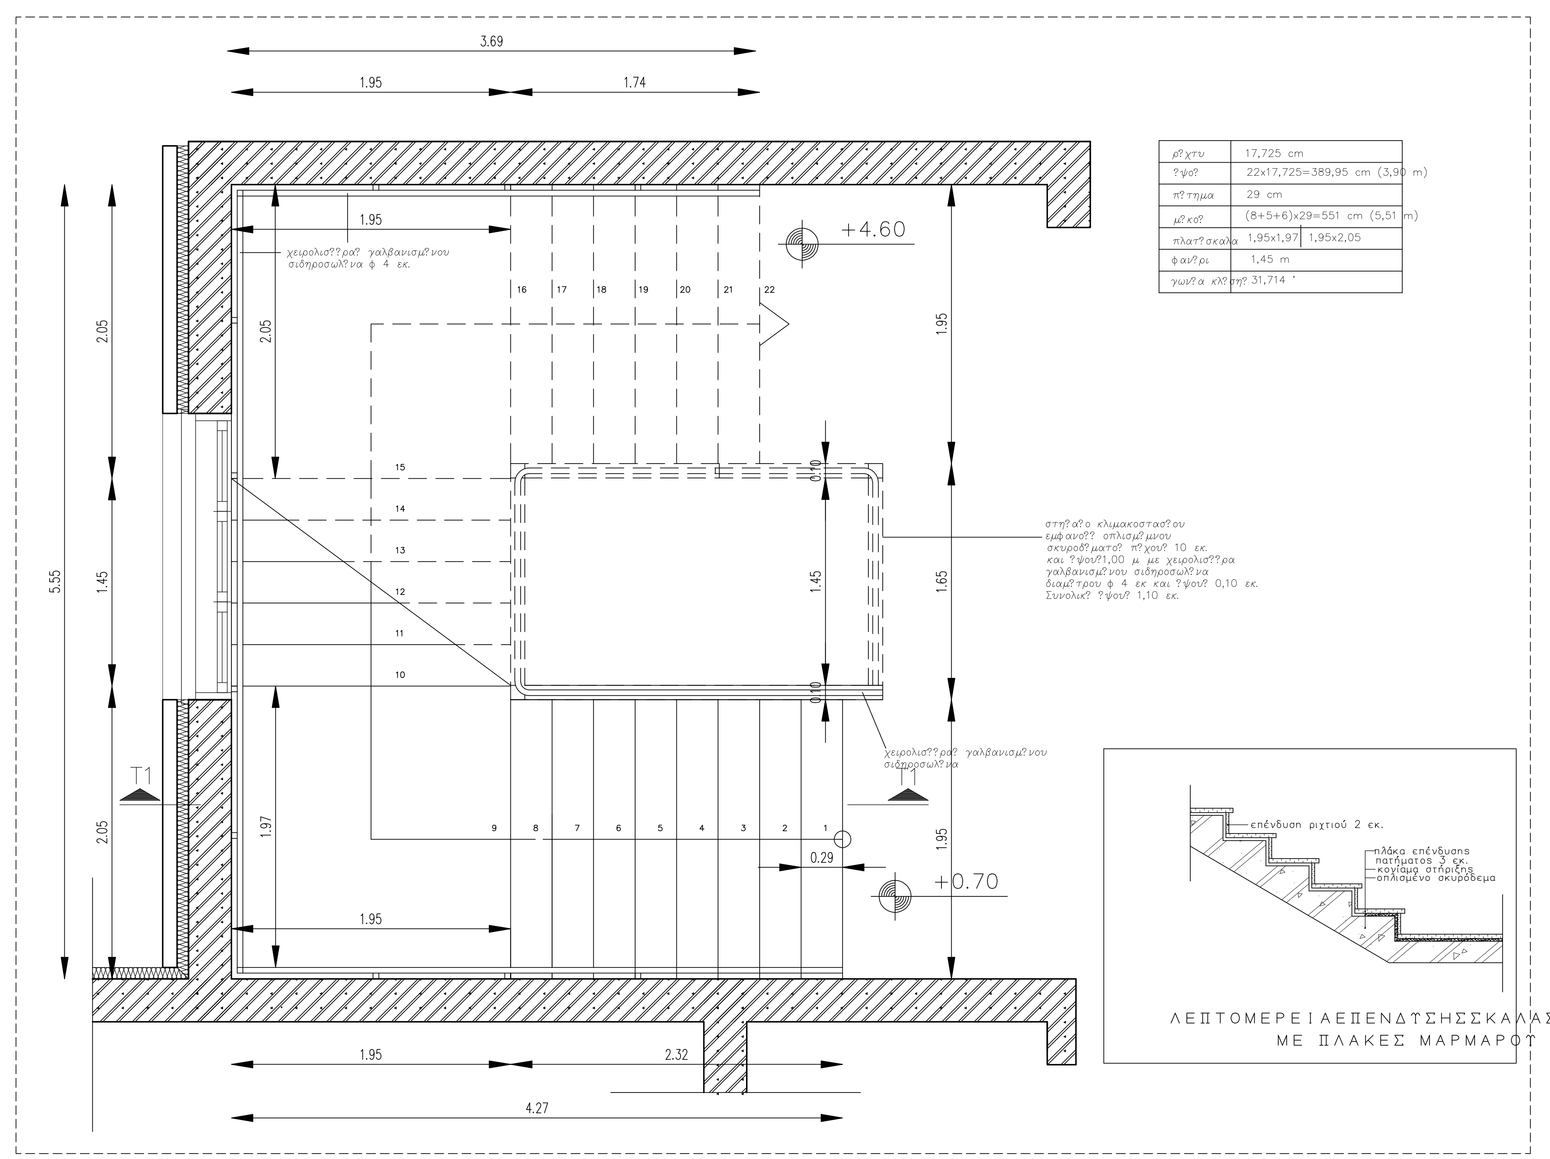

αρίθμ	17,725 cm
ύψος	22x17,725=389,95 cm (3,90 m)
πλάτμα	29 cm
μήκος	(8+5+6)x29=551 cm (5,51 m)
πλαισίωση	1,95x1,97 1,95x2,05
φαρδος	1,45 m
γωνία κλίσης	31,714 °

ΛΕΠΤΟΜΕΡΕΙΑ ΕΠΕΝΔΥΣΗΣ ΚΑΙ ΑΛΑΣ
ΜΕ ΠΛΑΚΕΣ ΜΑΡΜΑΡΟΥ

ΛΕΠΤΟΜΕΡΕΙΑ
ΚΛΙΜΑΚΑ 1:20

ΔΗΜΟΣ ΛΑΡΙΣΑΙΩΝ
ΔΙΕΥΘΥΝΣΗ ΤΕΧΝΙΚΩΝ ΥΠΗΡΕΣΙΩΝ
ΤΜΗΜΑ ΕΡΓΩΝ – ΥΠΟΣΤΗΡΙΞΗΣ ΔΗΜ

ΕΡΓΟ: ΚΑΤΑΣΚΕΥΗ 24ου ΔΗΜΟΤΙΚΟΥ ΣΧΟΛΕΙΟΥ ΑΓ. ΓΕΩΡΓΙΟΥ (ΔΙΩΡΟΦΟ ΣΧΟΛΕΙΟ ΜΕ ΤΜΗΜΑ ΥΠΟΓΕΙΟΥ ΚΑΙ ΣΤΕΓΗ)

ΘΕΜΑ ΣΧΕΔΙΟΥ: ΟΙΚΟΔΟΜΙΚΕΣ ΛΕΠΤΟΜΕΡΕΙΕΣ

ΑΡΙΘΜΟΣ ΣΧΕΔΙΟΥ: Λ 1.0

ΚΛΙΜΑΚΑ 1:20

Ο ΜΕΛΕΤΗΤΗΣ	ΑΡΓΥΡΑΚΟΣ ΑΘΑΝΑΣΙΟΣ ΑΡΧΙΤΕΚΤΟΝΑΣ ΜΗΧΑΝΙΚΟΣ	
Ο ΑΝΑΠΛΗΡΩΤΗΣ ΠΡΟΙΣΤΑΜΕΝΟΣ	ΤΣΙΑΡΑΣ ΜΙΧΑΗΛ ΠΟΛΙΤΙΚΟΣ ΜΗΧΑΝΙΚΟΣ	
Ο ΑΝ. ΔΙΕΥΘΥΝΤΗΣ ΤΕΧΝΙΚΩΝ ΥΠΗΡΕΣΙΩΝ	ΠΑΤΣΙΟΥΡΑΣ ΑΘΑΝΑΣΙΟΣ ΤΟΠΟΓΡΑΦΟΣ ΜΗΧΑΝΙΚΟΣ	

ΛΑΡΙΣΑ ΟΚΤΩΒΡΙΟΣ 201 6